


NOTE

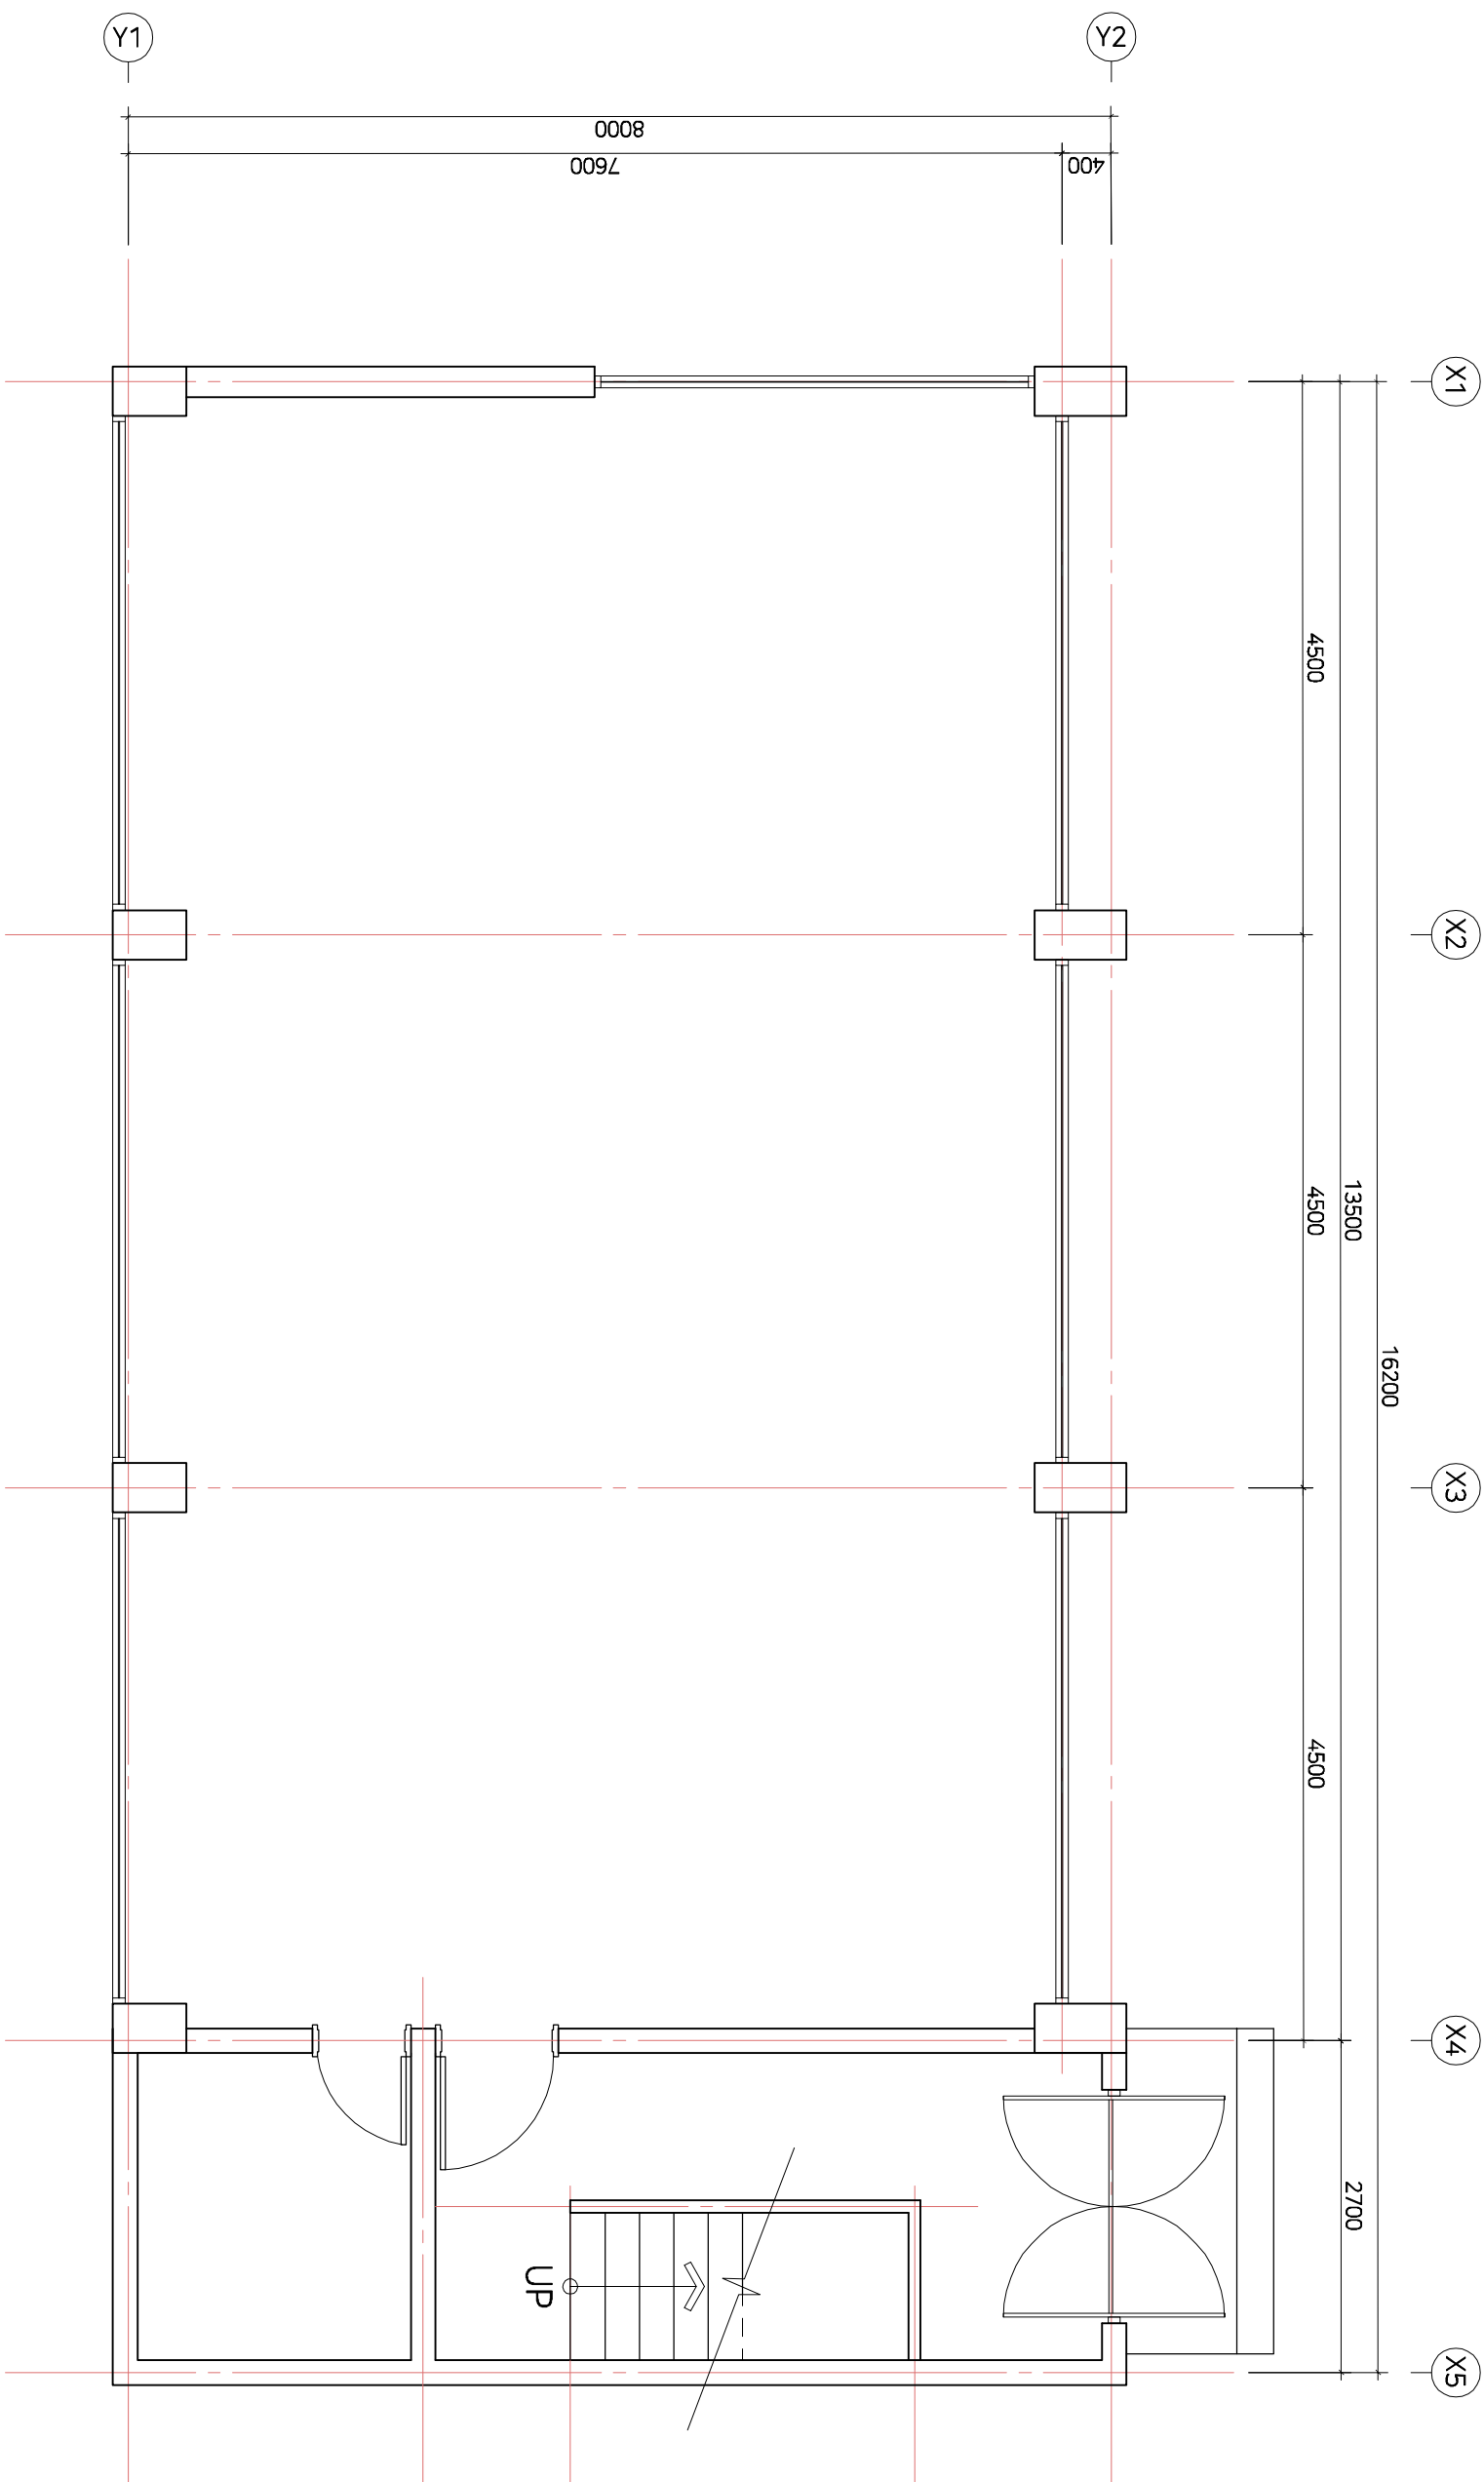

- 설계 시작전 체크사항
- 공간의 방향성 설정
 - 각 층별 실별면적
 - 공간의 방향성 설정
 - 기준 시설 중 불필요 요소 제거
 - 구조안전진단 실시(목구조설계 가능한 구조 사무실 선택)
 - 기준 공간, 창호(넓이, 높이) 실측

다너뛰고 다시유무범할당 페이지 증축은 면도 현행 조건에 고영

1
지상1층 평면도
축척 A1: 1/40
A3: 1/80

日常建築
I
S
L
C
H
I
T
E
C
T
S
T
068 273 2313 / F 068 271 2313 / korean@korean.com
25, Seogok-ro, Wonsanju, Jeonju-si, Jeollabuk-do, Republic of Korea
www.koreanarchitect.com

PROJECT TITLE

굿월센터 증축설계

DRAWING TITLE

배치도

APPROVAL DATE	APPROVED	최정인
2026. 07	최정인	
PROJECT NO.	CHECKED	최정인
260712	최정인	
SCALE	DRAWN	최정인
A1: 1/40 A3: 1/80	최정인	
DRAWING NO.		A-102